


競技会場図(2F)

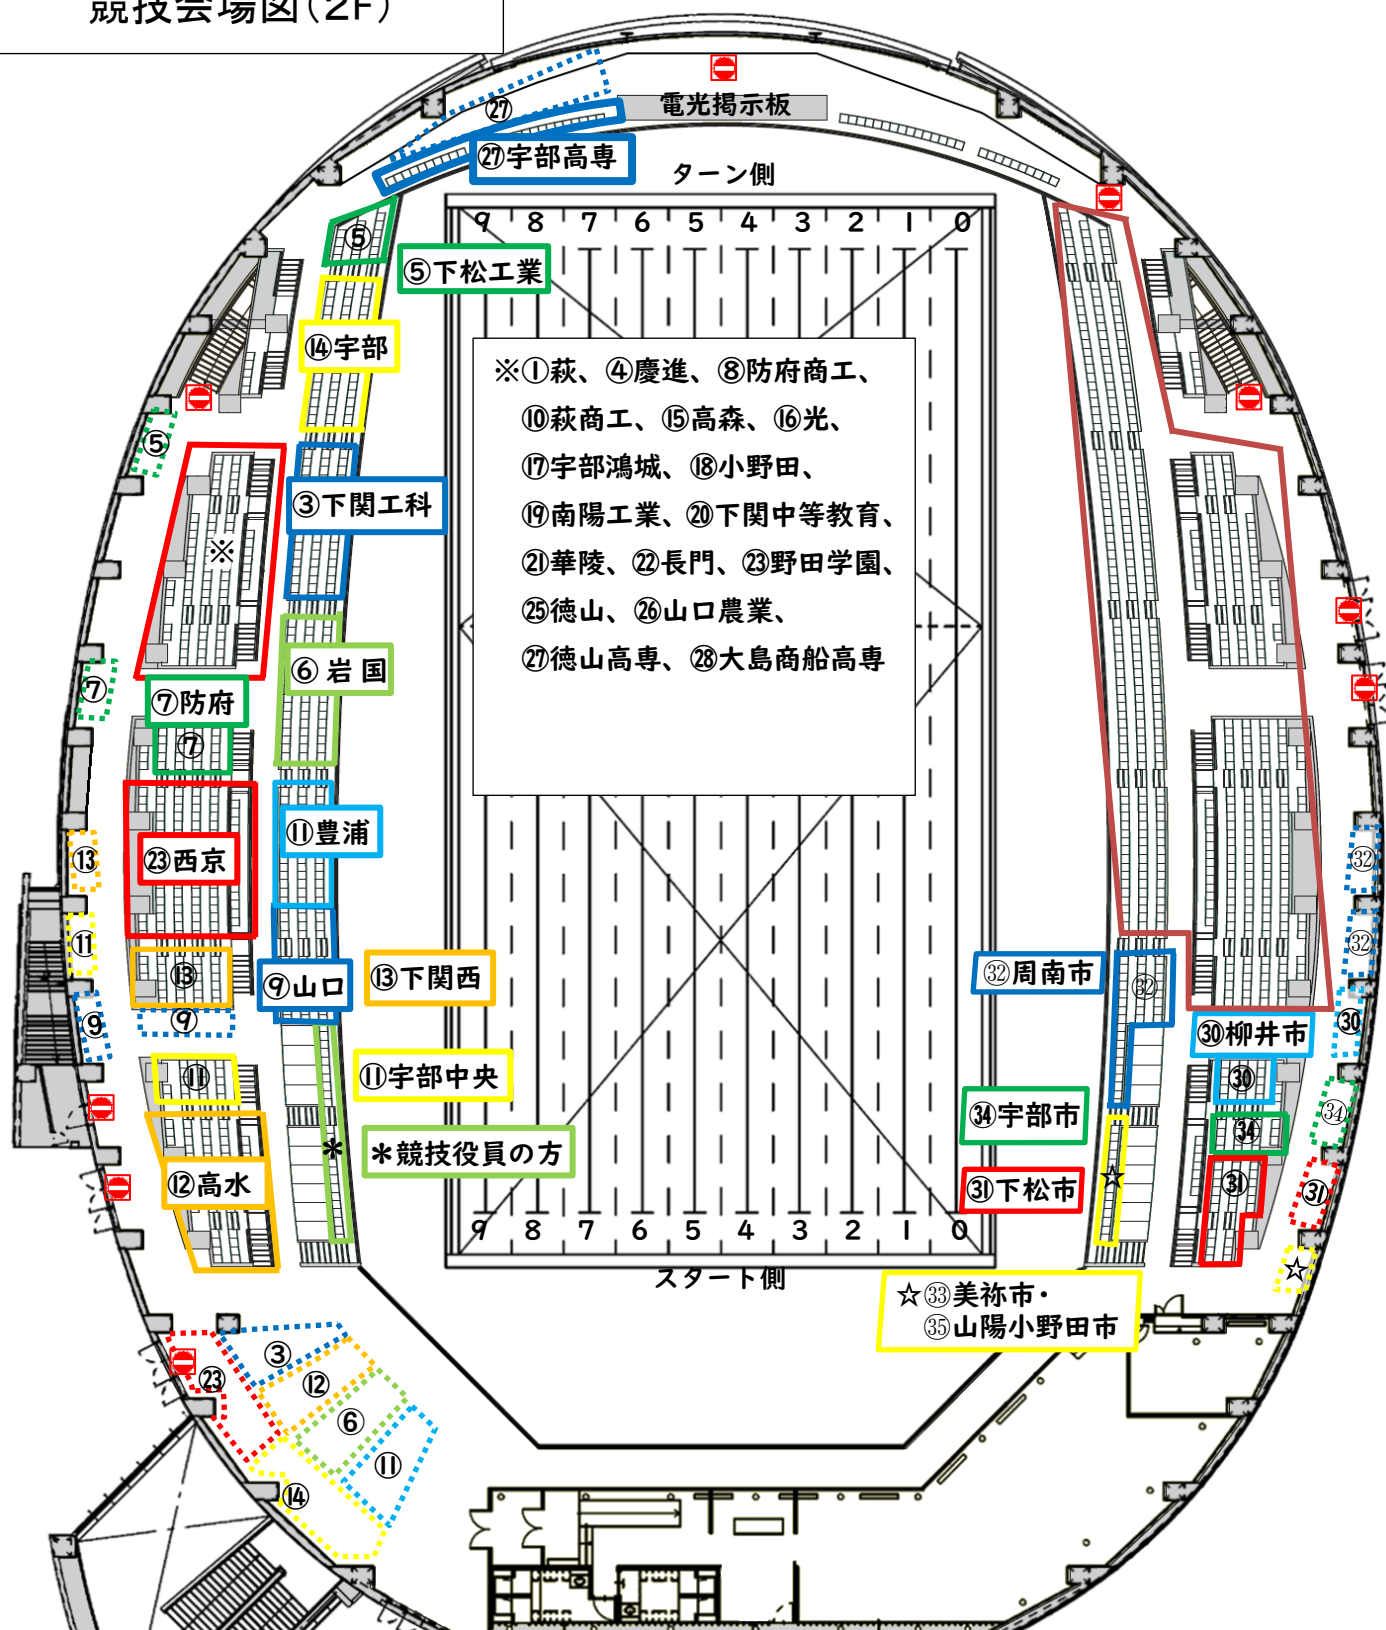

・選手の出入口は、すべて1階正面玄関とします。

・控所を指定しております。通路は通行できるスペースを空ければシート等敷いて使用して構いません。